



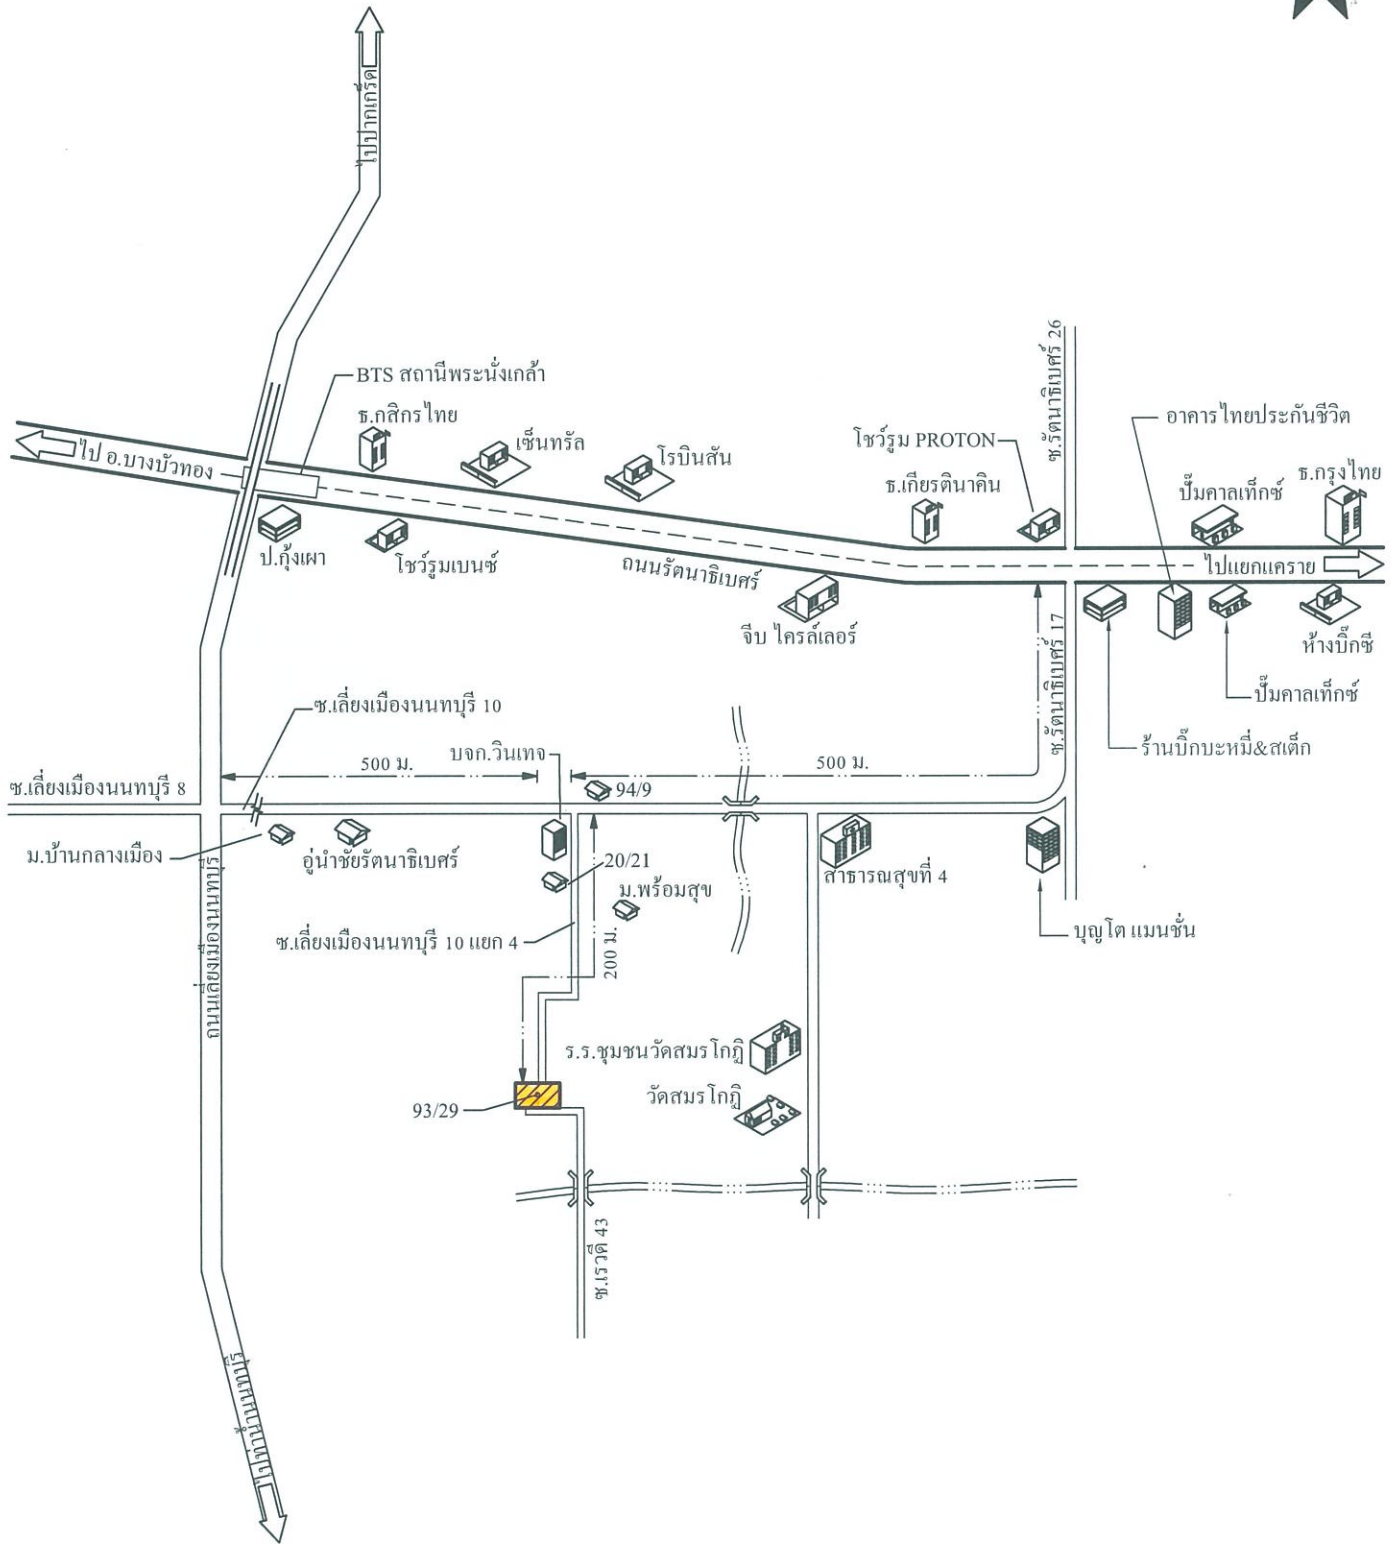


 ที่ดินทรัพย์สิน

แผนที่ตั้งทรัพย์สิน

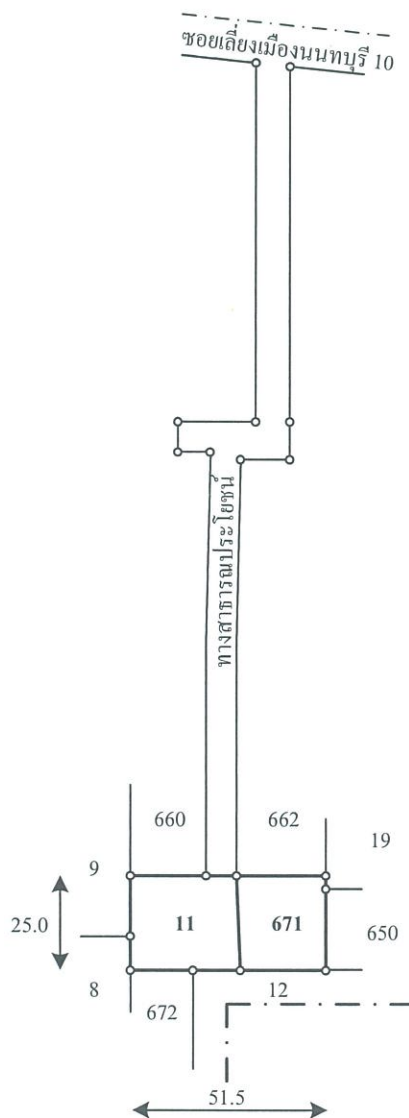


มาตราส่วน 1 : 1000


ผังที่ดิน

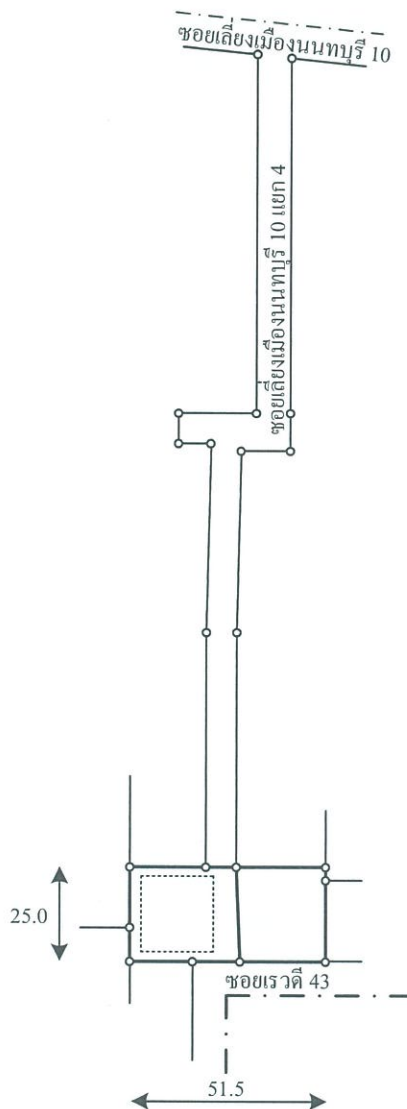

ผังอาคาร

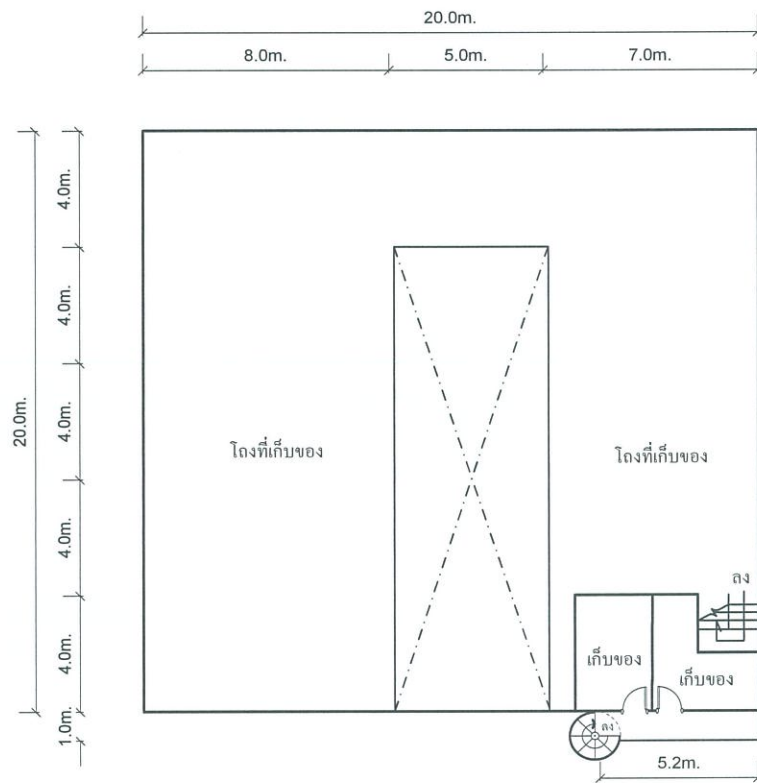

แปลนพื้นชั้น 2

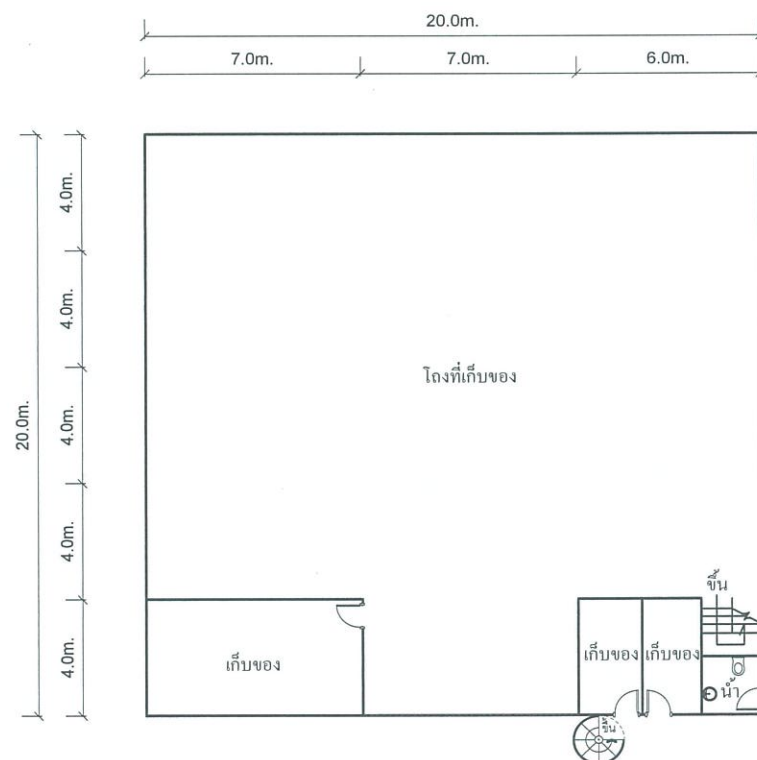

แปลนพื้นชั้น 1

แปลนอาคาร





สภาพทั่วไปถนนรัตนนิเบศร์ แยกเข้าซอยรัตนนิเบศร์ 17



สภาพทั่วไปถนนเลี้ยวเมืองนนทบุรี แยกเข้า ซอยเลี้ยวเมืองนนทบุรี 10



สภาพทั่วไป ซอยเลี้ยวเมืองนนทบุรี 10 แยกเข้าซอยเลี้ยวเมืองนนทบุรี 10 แยก 4





ทรัพย์สินที่ประเมินมูลค่า (อาคารเลขที่ 93/29)



สภาพทั่วไป อาคาร โกดัง 2 ชั้น





สภาพทั่วไป อาคาร โกดัง 2 ชั้น



สภาพภายใน ห้องโถงที่เก็บของ ชั้นล่าง






สภาพภายใน ห้องโถงที่เก็บของ ชั้นบน




ลาน ก.ส.ด.ด้านหน้าอาคาร



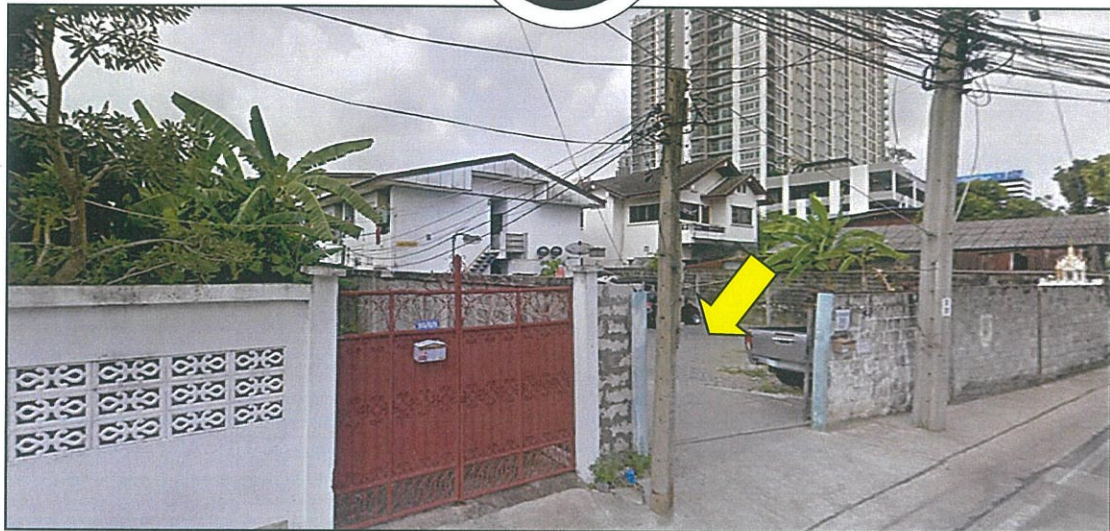

ข้อมูลเปรียบเทียบที่ 1

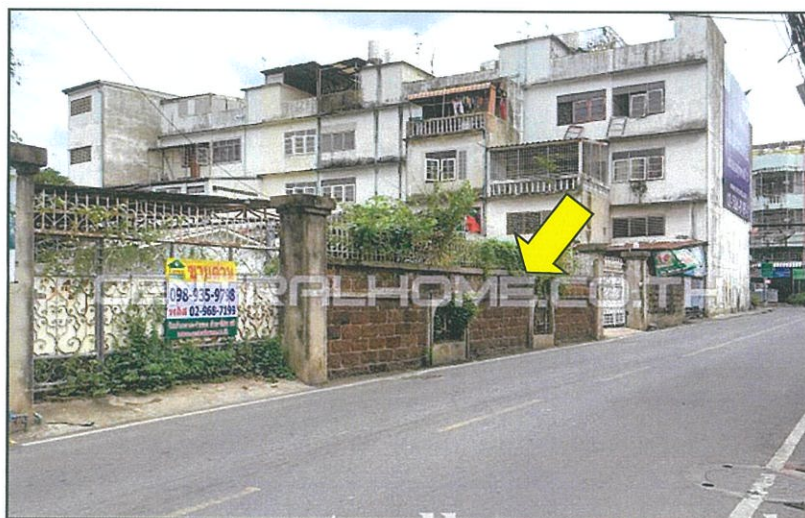

ข้อมูลเปรียบเทียบที่ 3



ข้อมูลเปรียบเทียบที่ 4